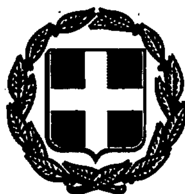


ΕΦΗΜΕΡΙΣ ΤΗΣ ΚΥΒΕΡΝΗΣΕΩΣ

ΤΗΣ ΕΛΛΗΝΙΚΗΣ ΔΗΜΟΚΡΑΤΙΑΣ

ΤΕΥΧΟΣ ΤΕΤΑΡΤΟ — Αρ. Φύλλου **320**

6 Απριλίου 1993

ΠΕΡΙΕΧΟΜΕΝΑ

ΑΠΑΛΛΟΤΡΙΩΣΕΙΣ

ΑΠΟΦΑΣΕΙΣ

ΑΠΑΛΛΟΤΡΙΩΣΕΙΣ

ΑΠΟΦΑΣΕΙΣ

Αριθ. 275 (1)

Καθορισμός των ορίων του αιγιαλού και δημιουργία ζώνης παραλίας στη θέση «Αγία Κυριακή Πορί» της Κοινότητας Μονεμβασιάς Νομού Λακωνίας.

Ο ΝΟΜΑΡΧΗΣ ΛΑΚΩΝΙΑΣ

Έχοντας υπόψη:

1. Τις διατάξεις των άρθρων 1 μέχρι και 7 του Α.Ν. 2344/1940 «περί αιγιαλού και παραλίας», όπως τροποποιήθηκαν και συμπληρώθηκαν με τις διατάξεις:

α) Του άρθρου 13 του Ν. 1078/1980, και

β) Του άρθρου 23 του Ν. 1337/1983.

2. Τις διατάξεις της παρ. 9 του άρθρου 1 του Κεφαλαίου Β' της 0.208/181/26.4.1982 (ΦΕΚ 214/Β'/26.4.1982) κοινής απόφασης των Υπουργών Προεδρίας της Κυβέρνησης και Οικονομικών «Αναμόρφωση Συλλογικών Οργάνων Γνωμοδοτικής και Αποφασιστικής Αρμοδιότητος του Υπουργείου Οικονομικών».

3. Την από 12.7.1991 έκθεση της επιτροπής καθορισμού των ορίων του αιγιαλού και παραλίας και θέσεων αμμοληψίας», που καθόρισε τα όρια του αιγιαλού και της παραλίας στην περιοχή ««Αγία Κυριακή Πορί» Νομού Λακωνίας και το από Σεπτέμβριο 1990 τοπογραφικό διάγραμμα με κλίμακα 1:500 του Πολ. Μηχανικού Χασιάκου Χρήστου, που θεωρήθηκε στις 3.6.1991 από τη Δ/νση Τεχνικών Υπηρεσιών της Νομαρχίας Λακωνίας και συνοδεύει την έκθεση της προαναφερόμενης Επιτροπής.

4. Τη σύμφωνη γνώμη του Γενικού Επιτελείου Ναυτικού, που διατυπώθηκε στο Φ 54405/187/92/Σ 388/16.3.1992 έγγραφό του.

5. Τις διατάξεις του άρθρου 1 της παρ. 1 του Ν. 3200/1955 (ΦΕΚ 97/Α'/1955) «περί διοικητικής αποκεντρώσεως», σε συνδυασμό με τις διατάξεις του από 28.6.1955 Β.Δ. «περί εξαιρέσεως από της κατά το άρθρο 1 παρ. 1 του Ν. 3200/1955 αρμοδιότητος των Νομαρχών, αντικειμένων τινων αρμοδιότητος του Υπουργού Οικονομικών», του Β.Δ. 704/1970 και του άρθρου 1 παρ. 5 του Π.Δ. 71/1984, για μεταβίβαση αρμοδιοτήτων του Υπουργού Οικονομικών στους Νομάρχες και στις περιφερειακές αρχές διανομαρχιακού επιπέδου, αποφασίζουμε:

1. Επικυρώνουμε την από δώδεκα Ιουλίου 1991 έκθεση της Επιτροπής καθορισμού των ορίων του αιγιαλού και παραλίας και θέσεων αμμοληψίας, καθώς και το από Σεπτέμβριο 1990 τοπογραφικό διάγραμμα, που τη συνοδεύει, το οποίο συντάχθηκε από τον Χασιάκο Χρήστο Πολ/κό Μηχανικό, με κλίμακα 1:500 και θεωρήθηκε στις 3.6.1991, επί του οποίου η πιο πάνω Επιτροπή καθόρισε τα όρια του αιγιαλού με κόκκινη συνεχή πολυγωνική γραμμή 1-2-3-4-5-6-7Α-8-9-10-11-12-13-14-15Α-16-17-18 με κίτρινη συνεχή πολυγωνική γραμμή 1'-2'-3'-4'-5'-6'-7'Α-8'-9'-9Α'-10'-11'-12'-13'-14'-15'Α-16'-17'-18'.

Η απόφαση αυτή, με την έκθεση της επιτροπής και το διάγραμμα, να δημοσιευθούν στην Εφημερίδα της Κυβερνήσεως.

Σπάρτη, 16 Μαρτίου 1993

Ο Νομάρχης

Φ. ΦΑΛΙΑΓΚΑΣ

ΕΚΘΕΣΗ ΕΠΙΤΡΟΠΗΣ ΚΑΘΟΡΙΣΜΟΥ ΟΡΙΩΝ ΑΙΓΙΑΛΟΥ ΚΑΙ ΠΑΡΑΛΙΑΣ

(ΑΡΘΡΟ 74-ΠΔ 636/77)

Για τον καθορισμό για πρώτη φορά των ορίων Αιγιαλού και Παραλίας στη θέση «Αγία Κυριακή - Πορί» της Κοινότητας Μονεμβασίας, νομού Λακωνίας προ της ιδιοκτησίας Ηλία Δούκα και λοιπών.

Στην Μονεμβάσια σήμερα την 12.7.91 οι υπογεγραμμένοι:

1. Αβδούλου Α. Κων/να, Οικονομικός Έφορος Μολάων, Πρόεδρος.

2. Τσέλιος Βασίλειος, Πολιτικός Μηχανικός, Δ/ντής στη Δ.Τ.Υ.Ν. Λακωνίας και

3. Παναγάκος Δημήτριος, Λιμενάρχης Νεάπολης ως μέλη που αποτελούν την Επιτροπή Καθορισμού των ορίων Αιγιαλού και Παραλίας σύμφωνα με το Π.Δ. 636/77 και με την αριθμ. 6321/91 πρόσκληση του Προέδρου της, πήγαμε επί τόπου στην προαναφερόμενη περιοχή, λαμβάνοντας υπ' όψη:

1. Την αίτηση του Ηλία Δούκα με την οποία ζητείται καθορισμός των ορίων Αιγιαλού και Παραλίας στην πιο πάνω περιοχή.

2. Το τοπογραφικό και υψομετρικό διάγραμμα της περιοχής που συντάχθηκε από τον Πολιτικό Μηχανικό Χασιάκο Χρήστο, τον Σεπτέμβριο του 1990, σε κλίμακα 1:500 και ελέγχθηκε για την ακρίβεια της αποτύπωσης από την Ηλία Αλιμήση Πολιτικό Μηχανικό της Δ.Τ.Υ.Ν. Λακωνίας στις 3.6.1991 όπως ορίζει το άρθρο 2 του Ν. 719/77.

3. Τις διατάξεις του Α.Ν. 2344/40 όπως αυτός τροποποιήθηκε καθώς και τη σχετική με αυτόν Δικαστηριακή και Διοικητική Νομολογία.

4. Την αντίληψη που σχηματίσαμε από την επιτόπια μετάβαση όσον αφορά το πλάτος της βρεχομένης ζώνης της ξηράς και τη μορφολογία του εδάφους της ζώνης αυτής που κυρίως αποτελείται από βραχώδεις εκτάσεις και την εμπειρία μας στην Επιτροπή, αποφασίζουμε:

1. Καθορίζεται πάνω στο ανωτέρω αναφερόμενο Τοπογραφικό Διάγραμμα:

α) Η οριογραμμή του Αιγιαλού με κόκκινη συνεχή πολυγωνική γραμμή 1 - 2 - 3 - 4 - 5 - 6 - 7Α - 8 - 9 - 10 - 11 - 12 - 13 - 14 - 15Α - 16 - 17 - 18.

β) Η οριογραμμή της Παραλίας με κίτρινη συνεχή πολυγωνική γραμμή 1' - 2' - 3' - 4' - 5' - 6' - 7'Α - 8' - 9' - 9Α' - 10' - 11' - 12' - 13' - 14' - 15'Α - 16' - 17' - 18'.

Το αρχικό τμήμα της οριογραμμής της παραλίας 1' - 2' - 3' - 4' - 5' - 6' ορίζεται ανάντη του παραλιακού δρόμου. Επειδή δε ο δρόμος δεν είναι παράλληλος προς τη γραμμή αιγιαλού προκύπτει το μεταβλητό πλάτος της παραλίας.

Από το σημείο 6' έως το 18' που η οριογραμμή παραλίας ευρίσκεται κατάντη του δρόμου δεν υπάρχουν μεγάλες διακυμάνσεις στο πλάτος της παραλίας.

2. Αποφαίνεται ότι δεν υφίσταται παλαιός Αιγιαλός.

3. Εξασφαλίσθηκαν οι κορυφές της πολυγωνικής του Αιγιαλού και της Παραλίας από τα υλοποιημένα σημεία 1 - 2 - 3 - 4 - 5 - 6 - 7 - 8 - 9 - 10 - 11 - 12 - 13 - 14 - 15 - 16 - 17 - 18 και υπολογίσθηκαν οι καρτεσιανές συντεταγμένες τους στο σύστημα συντεταγμένων που χρησιμοποιήθηκε φ = 36°45' και λ = - 0°45'.

4. Τίθεται ζώνη παραλίας γιατί δεν εξυπηρετούνται οι σκοποί του άρθρου 7 παρ. Δ του Α.Ν. 2344/40 σε συνδυασμό με το Δ. 3774/940/ 24.7.83 έγγραφο Υπ. Οικονομικών Δ/νση Δημ. Κτημάτων. Στη ζώνη παραλίας υπάρχει μια διόροφη οικοδομή.

Ο Αιγιαλός και η Παραλία καθορίζοντι για πρώτη φορά.


	ΣΥΝΤ/ΓΜΕΝΕΣ ΣΗΜΕΙΩΝ ΑΙΓΙΑΛΟΥ			ΣΥΝΤ/ΓΜΕΝΕΣ ΣΗΜΕΙΩΝ ΠΑΡΑΛΙΑΣ	
	Χ	Ψ		Χ	Ψ
1	4915,49	–4058,96	1'	4905,49	–4058,96
2	4918,03	–4232,65	2'	4908,03	–4232,65
3	4926,58	–4306,46	3'	4916,66	–4307,70
4	4965,49	–4418,67	4'	4956,06	–4422,00
5	5026,12	–4496,28	5'	5003,57	–4504,50
6	5062,56	–4576,96	6'	5038,00	–4588,18
7A	5131,50	–4697,00	7'A	5123,00	–4712,00
8	5240,56	–4699,28	8'	5242,50	–4714,22
9	5306,21	–4709,50	9'	5297,45	–4722,00
9A	5363,00	–4772,70	9'A	5358,75	–4789,41
10	5390,15	–4766,91	10'	5390,50	–4782,20
11	5496,03	–4784,33	11'	5493,50	–4799,11
12	5545,57	–4804,34	12'	5532,50	–4819,48
13	5662,23	–4909,15	13'	5651,90	–4920,03
14	5737,75	–4967,97	14'	5728,50	–4979,78
15A	5821,50	–5333,00	15'A	5812,50	–5045,00
16	5881,68	–5094,10	16'	5870,68	–5104,30
17	5984,63	–5183,02	17'	5970,77	–5188,75
18	6029,25	–5296,81	18'	6015,37	–5302,50


Η Επιτροπή


Ο Πρόεδρος

Τα Μέλη

(υπογραφές)

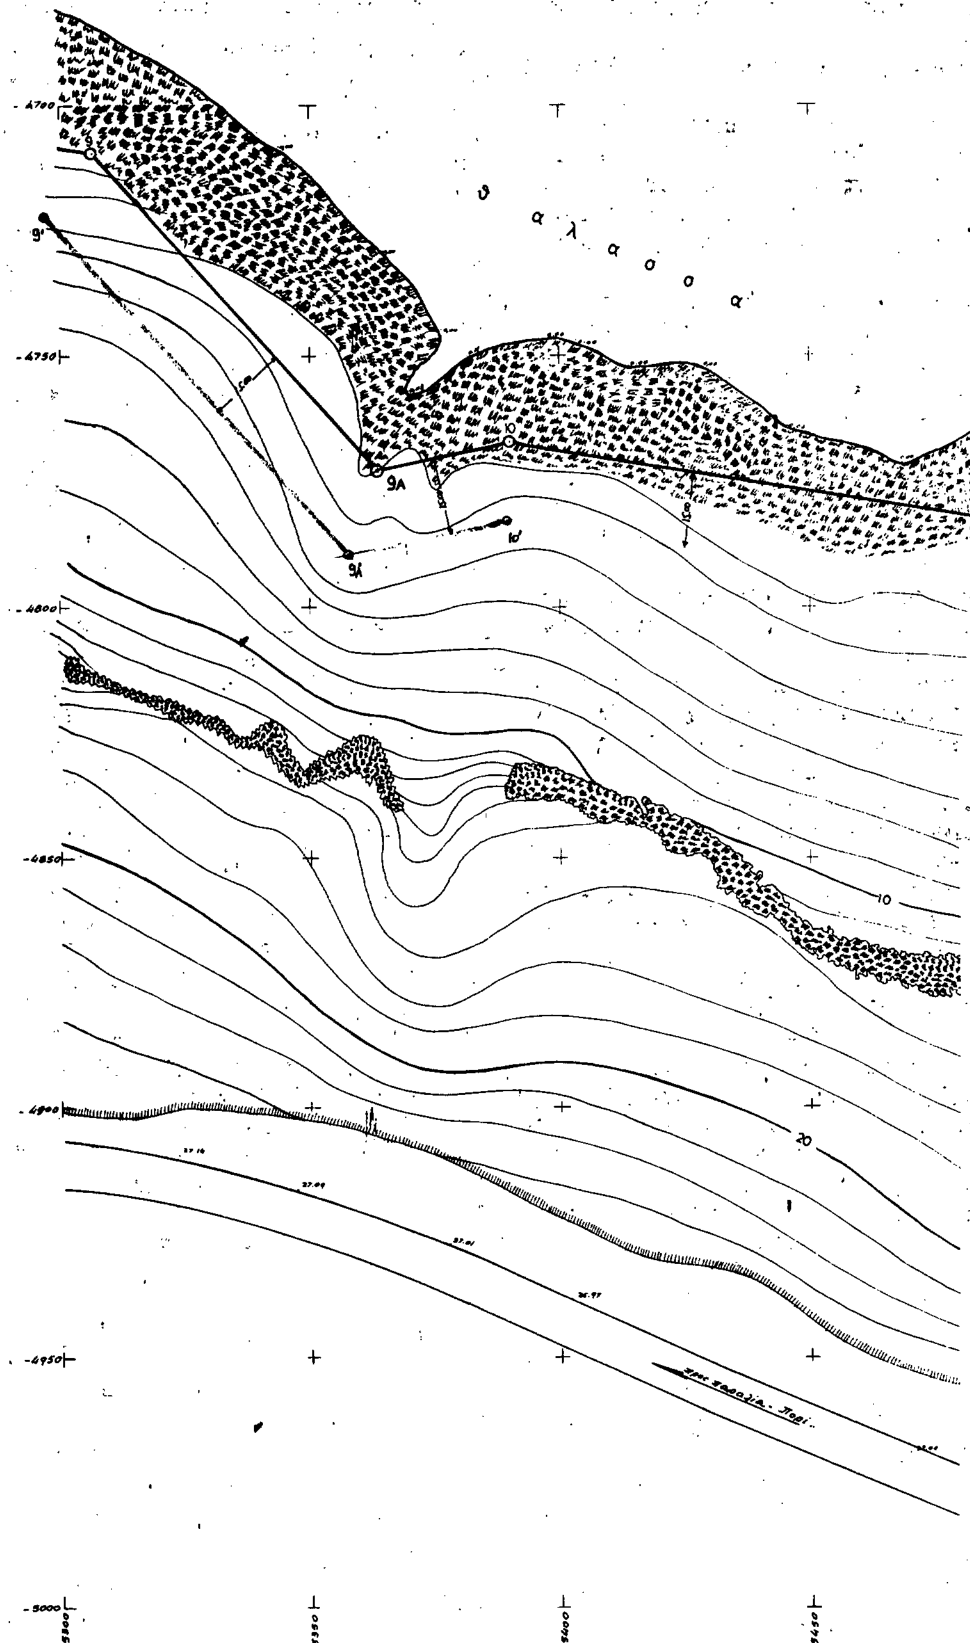
θ α λ α σ σ α
9Α
10
10
20
-4700
-4750
-4800
-4850
-4900
-4950
-5000

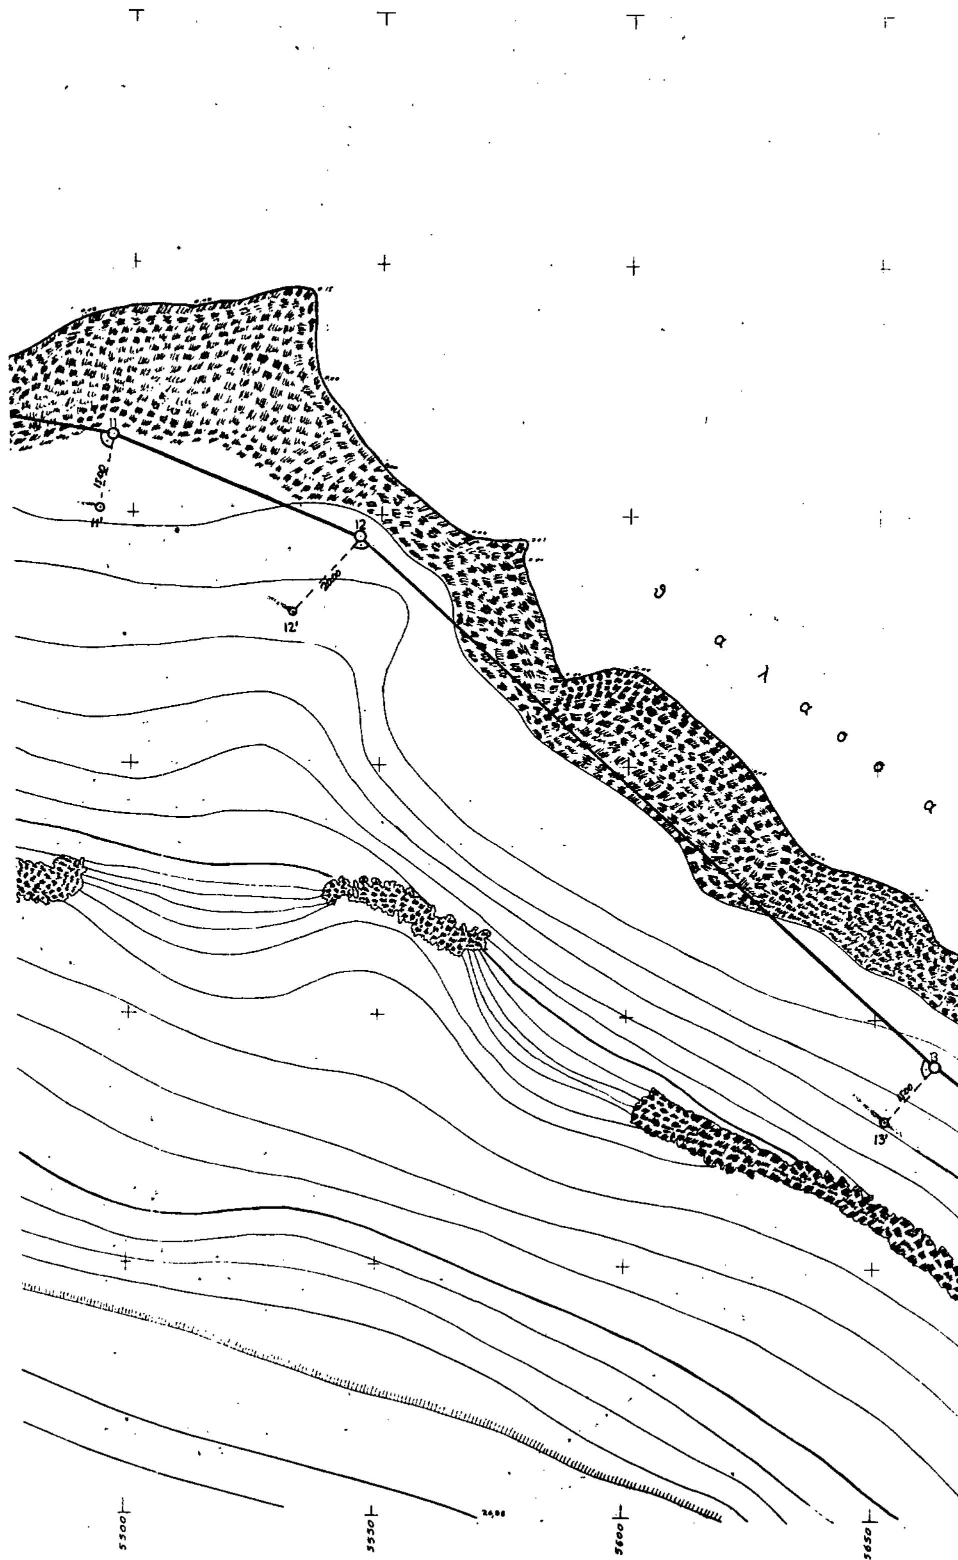
θαλασσα
12
12'
13'
5500
5550
5600
5650

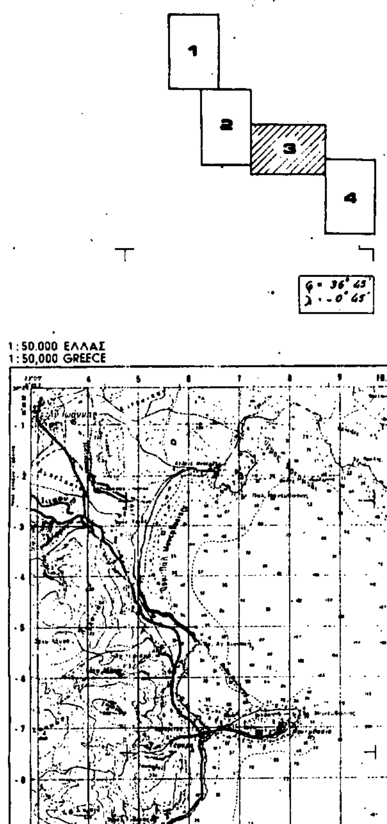

ΥΠΟΜΝΗΜΑ

• 1. Η αποτύπωση έγινε με όργανο E.D.M. .
• 2. Στη παραλία τέθηκαν δεκαοκτώ ορόσημα :
• 3. Συντεταγμένες οροσήμων

Α/Α	Χ	Ψ	Ζ	Α/Α	Χ	Ψ	Ζ
1	4918,49	-4058,96	1,78	10	5390,15	-4766,91	3,05
2	4918,03	-4232,65	3,98	11	5496,03	-4784,33	1,89
3	4926,58	-4306,46	4,54	12	5545,57	-4804,34	6,27
4	4965,49	-4418,67	4,79	13	5662,23	-4909,15	6,39
5	5026,12	-4496,28	3,91	14	5737,75	-4967,97	5,12
6	5062,56	-4576,98	8,56	15	5814,64	-5042,07	5,44
7	5133,36	-4693,79	2,48	16	5881,68	-5094,10	4,71
8	5240,66	-4698,26	0,58	17	5984,63	-5183,02	5,11
9	5306,21	-4708,50	2,31	18	6029,25	-5296,81	2,20

• 4. Ως ±0,00 ελήφθη η μέση στάθμη της θάλασσας .
• 5. Ισοδιάσταση ανά 1,00 μ. .
• 6. Τριγωνομετρική εξάρτηση από τα τριγωνομετρικά .
• φ. χ. Νεάπολη . Δ 38 Γουλάς . Δ 43 Τσούκα . Δ 47 Καλυβάκι . Δ 44 Ράχη Πύργου .

υπόμνημα συμβολισμών

Δ κορυφή κυρίας όδευσης και τριγωνομετρικά
βράχια — ισοϋψείς καμπύλες
κολωνάκι από μπετόν
πρανές — ακτή αμμοχαλικώδης
κτίσμα — μανδρότοιχος
—x—x—x— συρματόπλεγμα — κυματόδρομος

υπόμνημα επιτροπής

• 1. το παρόν τοπογραφικό διάγραμμα συνοδεύει την από ...12-7-91... έκθεση της επιτροπής καθορισμού των ορίων του αιγιαλού, άρθρο 74 του Π.Δ. 836/77 .
• 2. ———(κόκκινη) οριογραμμή αιγιαλού .
• 3. ———(κίτρινη) οριογραμμή παραλίας .
• 4. οι κορυφαί των οριογραμμών εξασφαλίζονται ως σημειούται εις το διάγραμμα δι' αποστάσεων από σταθερά σημεία .

ο πρόεδρος τα μέλη
1) ΗΛΙΑΣ Π. ΔΑΙΜΗΣΗΣ
2)


ΤΟΠΟΓΡΑΦΙΚΟ ΔΙΑΓΡΑΜΜΑ

ΠΑΡΑΛΙΑΚΗΣ ΖΩΝΗΣ ΠΡΟΣ ΚΑΘΟΡΙΣΜΟΝ ΟΡΙΟΓΡΑΜΜΩΝ ΑΙΓΙΑΛΟΥ & ΠΑΡΑΛΙΑΣ ΣΤΗ ΘΕΣΗ /ΑΓΙΑ ΚΥΡΙΑΚΗ - ΠΟΡΙ/ ΣΤΗ ΜΟΝΕΜΒΑΣΙΑ ΛΑΚΩΝΙΑΣ
ΚΛΙΜΑΞ 1:500

ΑΡΜΟΔΙΑ ΟΙΚΟΝΟΜΙΚΗ ΕΦΟΡΙΑ ΜΟΛΑΩΝ
ΝΟΜΑΡΧΙΑΣ ΛΑΚΩΝΙΑΣ

ΑΘΗΝΑ ΣΕΠΤΕΜΒΡΙΟΣ 1990
Ο ΜΗΧΑΝΙΚΟΣ
ΧΡΙΣΤΟΣ Κ. ΧΑΣΙΑΚΟΣ
ΔΙΠΛΩΜ. ΠΟΛΙΤΙΚΟΣ ΜΗΧΑΝΙΚΟΣ
ΕΘΝΙΚΟΥ ΜΕΤΣΟΒΙΟΥ ΠΟΛΥΤΕΧΝΕΙΟΥ

ΣΠΑΡΤΗ 31-5-91
ΗΛΙΑΣ Π. ΔΑΙΜΗΣΗΣ
3/6/91

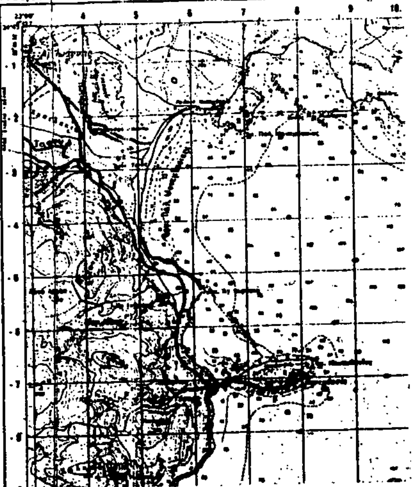

φ = 36° 45'
λ = -0° 45'

1
2
3
4

ΥΠΟΜΝΗΜΑ

• 1. Η αποτύπωση έγινε με όργανο E.D.M.
• 2. Στη παραλία τέθηκαν δεκαοκτώ ορόσημα.
• 3. Συντεταγμένες οροσήμων

Α/Α	Χ	Ψ	Ζ	Α/Α	Χ	Ψ	Ζ
1	4915,49	-4058,96	1,76	10	5390,05	-4766,81	3,06
2	4918,03	-4232,65	3,66	11	5468,03	-4784,33	1,89
3	4926,58	-4306,46	4,54	12	5546,57	-4804,34	6,27
4	4965,49	-4418,57	4,79	13	5662,23	-4808,15	6,38
5	5036,72	-4496,26	3,81	14	5737,75	-4967,97	5,12
6	5062,56	-4576,96	6,56	15	5814,64	-5042,07	5,64
7	5133,36	-4683,79	2,48	16	5891,88	-5094,10	4,71
8	5240,56	-4699,29	1,58	17	5994,83	-5183,03	5,11
9	5306,21	-4709,50	2,31	18	6028,25	-5296,81	2,20

• 4. Ως ±0,00 ελήφθη η μέση στάθμη της θάλασσας.
• 5. Ισοδιάσταση ανά 1,00 μ.
• 6. Τριγωνομετρική εξάρτηση από το τριγωνομετρικό.
• φ.χ. Νεάπολη. Δ 39 Γουλές. Δ 43 Τσούκα. Δ 47 Καλυβάκι. Δ 44 Ράχη Πύργου.

υπόμνημα συμβολισμών

Δ κορυφή κυρίας όδευσης και τριγωνομετρικό
βράχια — ισοϋψείς καμπύλες
καλντερίμι από μπετόν
πρανές — ακτή αμμοχαλικώδης
μανδρότοιχος

θ α λ α σ σ α

1' 0,00 1 2' 2

	κτίσμα		μανδρότοιχος
	συρματόπλεγμα		χωματόδρομος

υπόμνημα επιτροπής

• 1. το παρόν τοπογραφικό διάγραμμα συνοδεύει την από ......12-7-91.. έκθεση της επιτροπής καθορισμού των ορίων του αιγιαλού, άρθρο 74 του Π.Δ. 638/77.

• 2. ——— (κόκκινη) οριογραμμή αιγιαλού.

• 3. ' ' (κίτρινη) οριογραμμή παραλίας.

• 4. οι κορυφαί των οριογραμμών εξασφαλίζονται ως σημειούνται εις το διάγραμμα δι' αποστάσεων από σταθερά σημεία.

ο πρόεδρος   τα μέλη

ΤΟΠΟΓΡΑΦΙΚΟ ΔΙΑΓΡΑΜΜΑ

ΠΑΡΑΛΙΑΚΗΣ ΖΩΝΗΣ ΠΡΟΣ ΚΑΘΟΡΙΣΜΟΝ ΟΡΙΟΓΡΑΜΜΩΝ ΑΙΓΙΑΛΟΥ & ΠΑΡΑΛΙΑΣ, ΣΤΗ ΘΕΣΗ /ΑΓΙΑ ΚΥΡΙΑΚΗ - ΠΟΡΙ/ ΣΤΗ ΜΟΝΕΜΒΑΣΙΑ ΛΑΚΩΝΙΑΣ
ΚΛΙΜΑΣ 1:500

ΑΡΜΟΔΙΑ ΟΙΚΟΝΟΜΙΚΗ ΕΦΟΡΙΑ ΜΟΛΑΩΝ
ΝΟΜΑΡΧΙΑΣ ΛΑΚΩΝΙΑΣ

ΑΘΗΝΑ ΣΕΠΤΕΜΒΡΙΟΣ 1990
Ο ΜΗΧΑΝΙΚΟΣ


ΣΠΑΡΤΗ 31-5-91
ελέγχθηκε για την ακρίβεια της αποτύπωσης


ΘΕΩΡΗΘΗΚΕ


ΧΡΙΣΤΟΣ Κ. ΧΑΣΙΑΚΟΣ
ΔΙΠΛ/ΧΟΣ ΤΟΠΟΓΡΑΦΟΣ ΜΗΧΑΝΙΚΟΣ
ΕΘΝΙΚΟΥ ΜΕΤΣΟΒΙΟΥ ΠΟΛΥΤΕΧΝΕΙΟΥ

ΗΛΙΑΣ Π. ΔΛΙΜΗΣΗΣ

ΓΕΩΡΓΙΟΣ ΖΕΡΒΑΣ

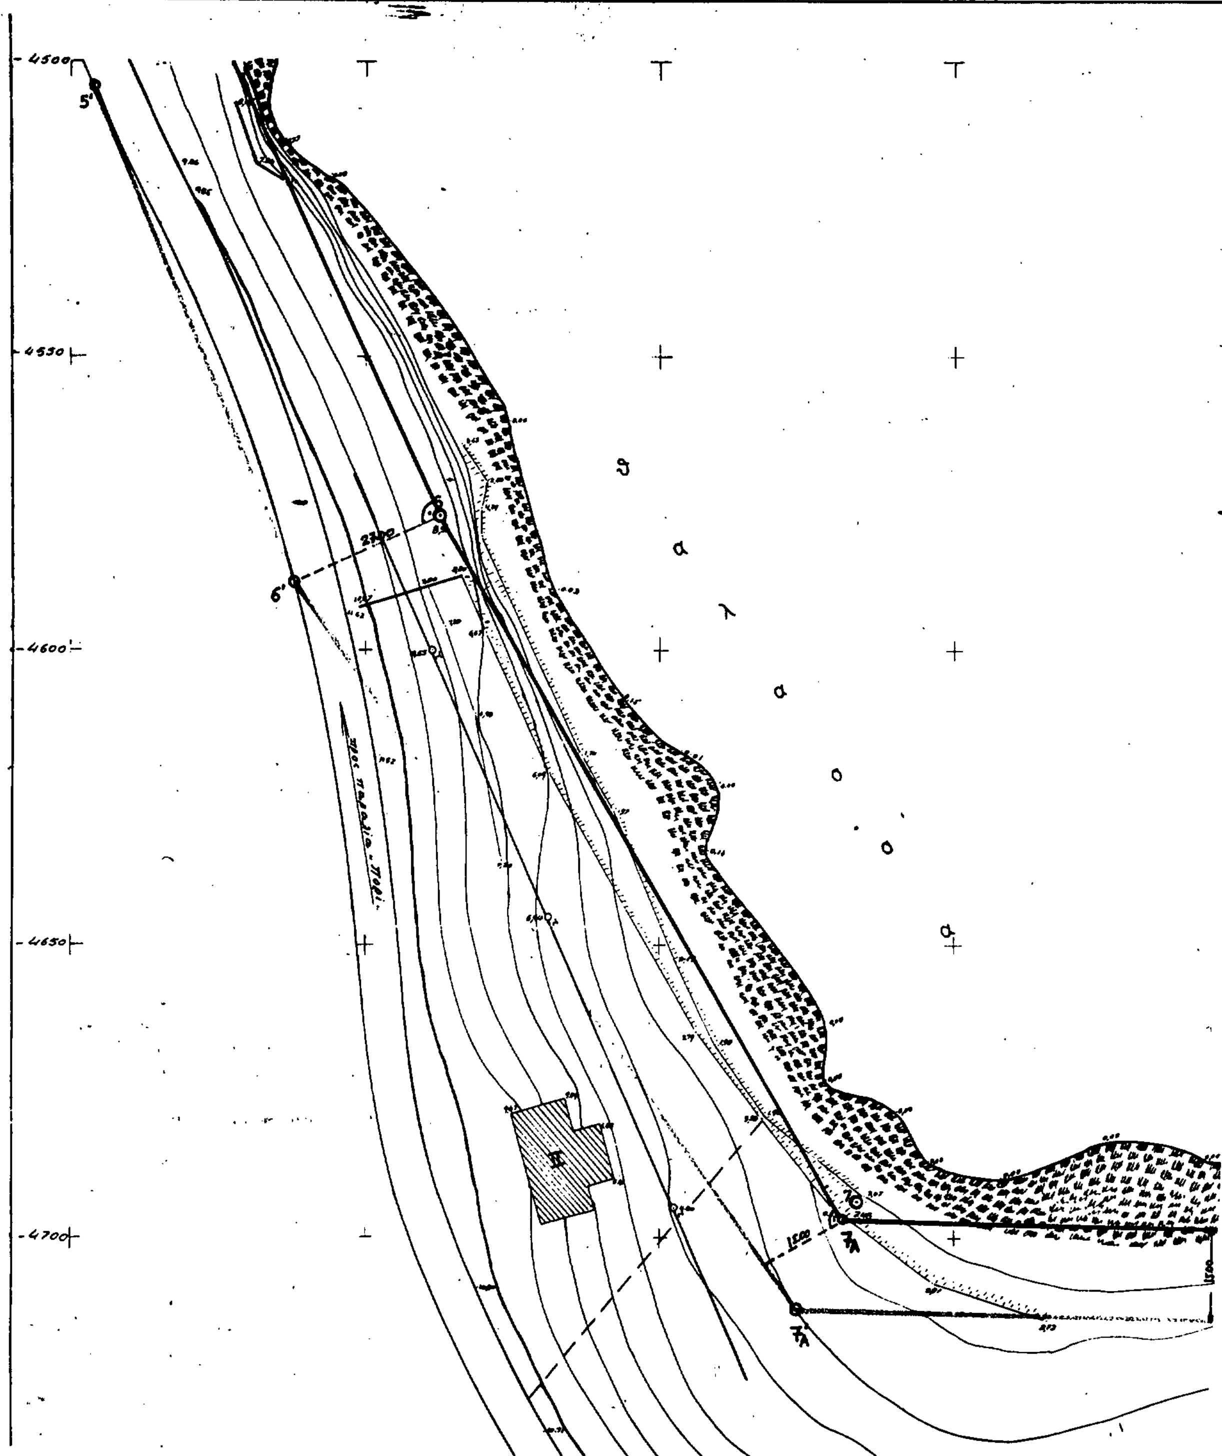
4500
4550
4600
4650
4700
5'
6'
θ
α
λ
α
σ
σ
α

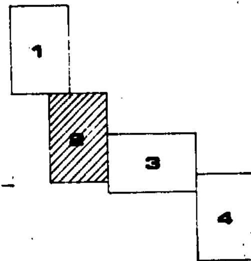

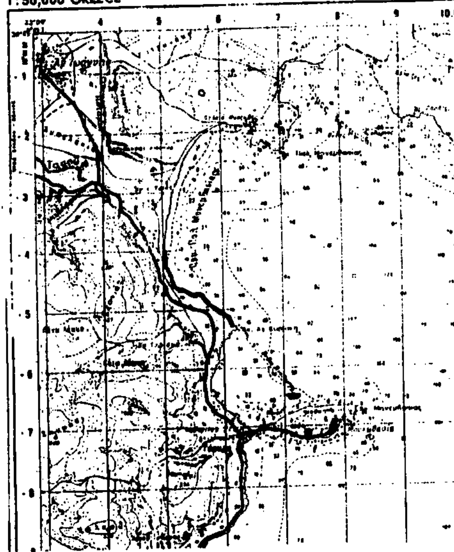


ΥΠΟΜΝΗΜΑ

- 1. Η αποτύπωση έγινε με όργανο E.D.M. .
- 2. Στη παραλία τέθηκαν δεκαοκτώ ορόσημα .
- 3. Συντεταγμένες οροσήμων


Α/Α	Χ	Ψ	Ζ	Α/Α	Χ	Ψ	Ζ
1	4915,49	-4058,96	1,76	10	5390,15	-4766,91	3,05
2	4918,03	-4232,85	3,68	11	5496,03	-4784,33	1,89
3	4926,58	-4306,46	4,54	12	5545,57	-4804,34	6,27
4	4965,49	-4418,67	4,79	13	5662,23	-4909,15	6,39
5	5026,12	-4496,28	7,91	14	5737,75	-4967,97	5,12
6	5062,56	-4576,96	8,56	15	5814,64	-5042,07	5,44
7	5133,36	-4693,79	2,49	16	5881,68	-5094,30	4,71
8	5240,56	-4699,28	0,58	17	5984,83	-5183,02	5,11
9	5306,21	-4709,50	2,31	18	6029,25	-5296,81	2,20


- 4. Ως 0,00 ελήφθη η μέση στάθμη της θάλασσας .
- 5. Ισοδιάσταση ανά 1,00 μ. .
- 6. Τριγωνομετρική εξάρτηση από τα τριγωνομετρικά .
- φ. χ. Νεάπολη . Δ 39 Γουλάς . Δ 43 Τσούκα . Δ 47 Καλυβάκι . Δ 44 Ράχη Πύργου .

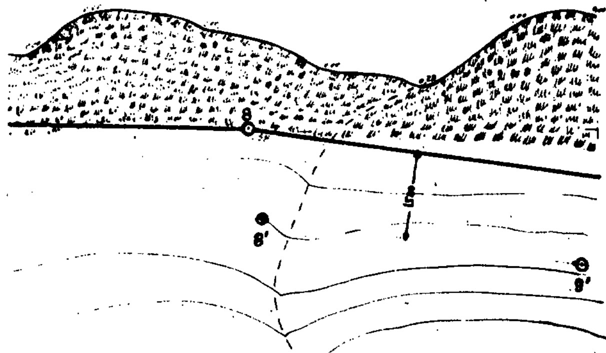

υπόμνημα συμβολισμών

- Δ κορυφή κυρίας όδευσης και τριγωνομετρικό
- βράχια
- ισοϋψείς καμπύλες
- κολωνάκι από μπετόν
- πρανές
- ακτή αμμοχαλικώδης
- κτίσμα
- μανδρότοιχος
- συρματόπλεγμα
- χωματόδρομος

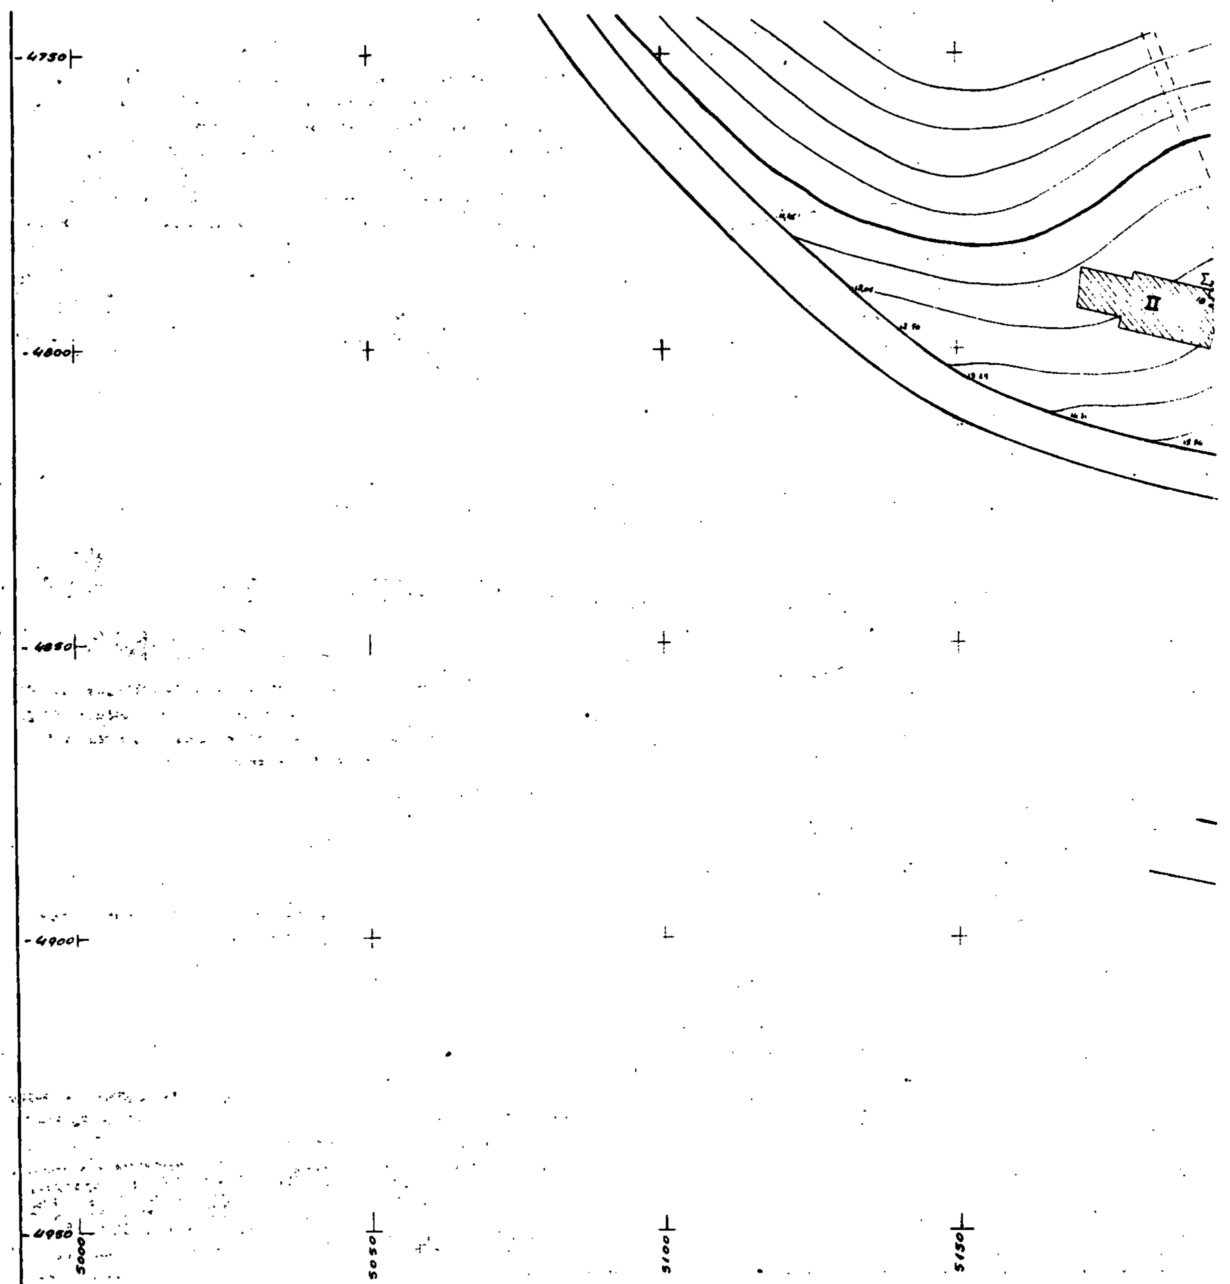
4750
4800
4850
4900
4950
5000
5050
5100
5150
II

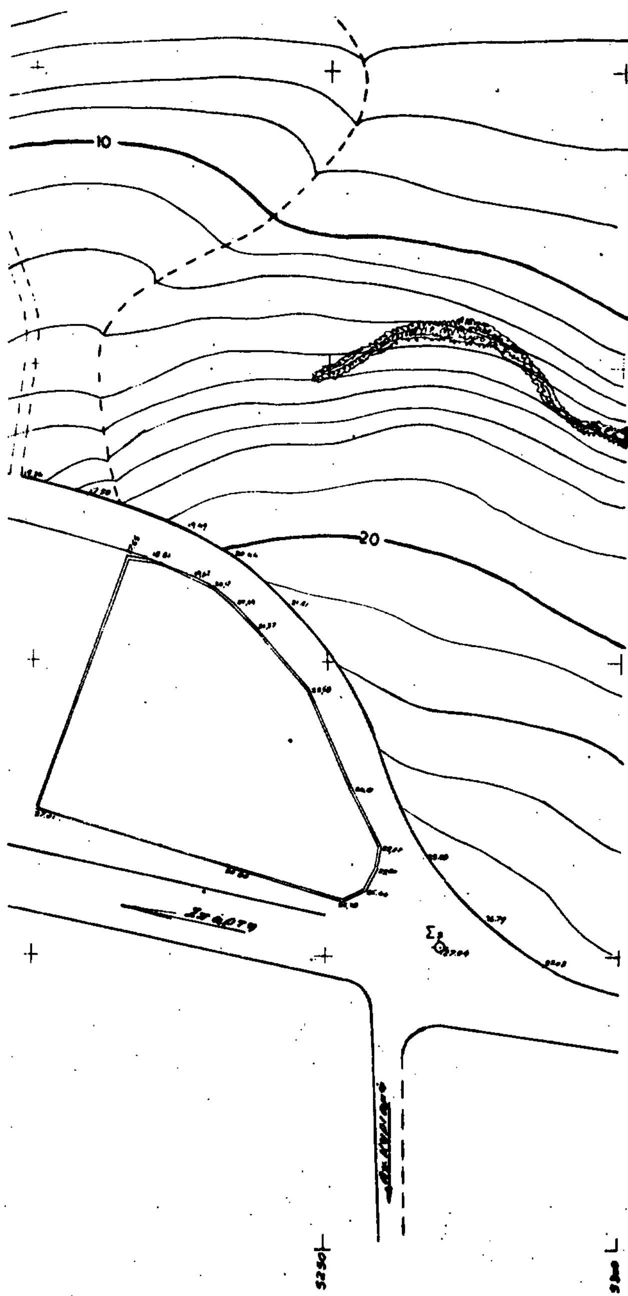

υπόμνημα επιτροπής

• 1. το παρόν τοπογραφικό διάγραμμα συνοδεύει την από ...12-7-91... έκθεση της επιτροπής καθορισμού των ορίων του αιγιαλού, άρθρο 74 του Π.Δ. 638/77.

• 2. ——— (κόκκινη) οριογραμμή αιγιαλού.

• 3. ——— (κίτρινη) οριογραμμή παραλίας.

• 4. οι κορυφαί των οριογραμμών εξασφαλίζονται ως σημειούται εις το διάγραμμα δι' αποστάσεων από σταθερά σημεία.

ο πρόεδρος

τα μέλη

1 2 3 4

ΤΟΠΟΓΡΑΦΙΚΟ ΔΙΑΓΡΑΜΜΑ

ΠΑΡΑΛΙΑΚΗΣ ΖΩΝΗΣ ΠΡΟΣ ΚΑΘΟΡΙΣΜΟΝ ΟΡΙΟΓΡΑΜΜΩΝ ΑΙΓΙΑΛΟΥ & ΠΑΡΑΛΙΑΣ ΣΤΗ ΘΕΣΗ /ΑΓΙΑ ΚΥΡΙΑΚΗ - ΠΟΡΙ/ ΣΤΗ ΜΟΝΕΜΒΑΣΙΑ ΛΑΚΩΝΙΑΣ
ΚΛΙΜΑΣ 1:500

ΑΡΜΟΔΙΑ ΟΙΚΟΝΟΜΙΚΗ ΕΦΟΡΙΑ ΜΟΛΑΩΝ ΝΟΜΑΡΧΙΑΣ ΛΑΚΩΝΙΑΣ

ΑΘΗΝΑ ΣΕΠΤΕΜΒΡΙΟΣ 1990

Ο ΜΗΧΑΝΙΚΟΣ


ΣΠΑΡΤΗ 31-5-91


ελέγχθηκε για την ακρίβεια της αποτύπωσης

3/6/91




ΧΡΙΣΤΟΣ Κ. ΣΑΣΙΑΚΟΣ
ΑΓΡΟΝΟΜΟΣ ΠΟΛΙΤΙΚΟΣ ΜΗΧΑΝΙΚΟΣ

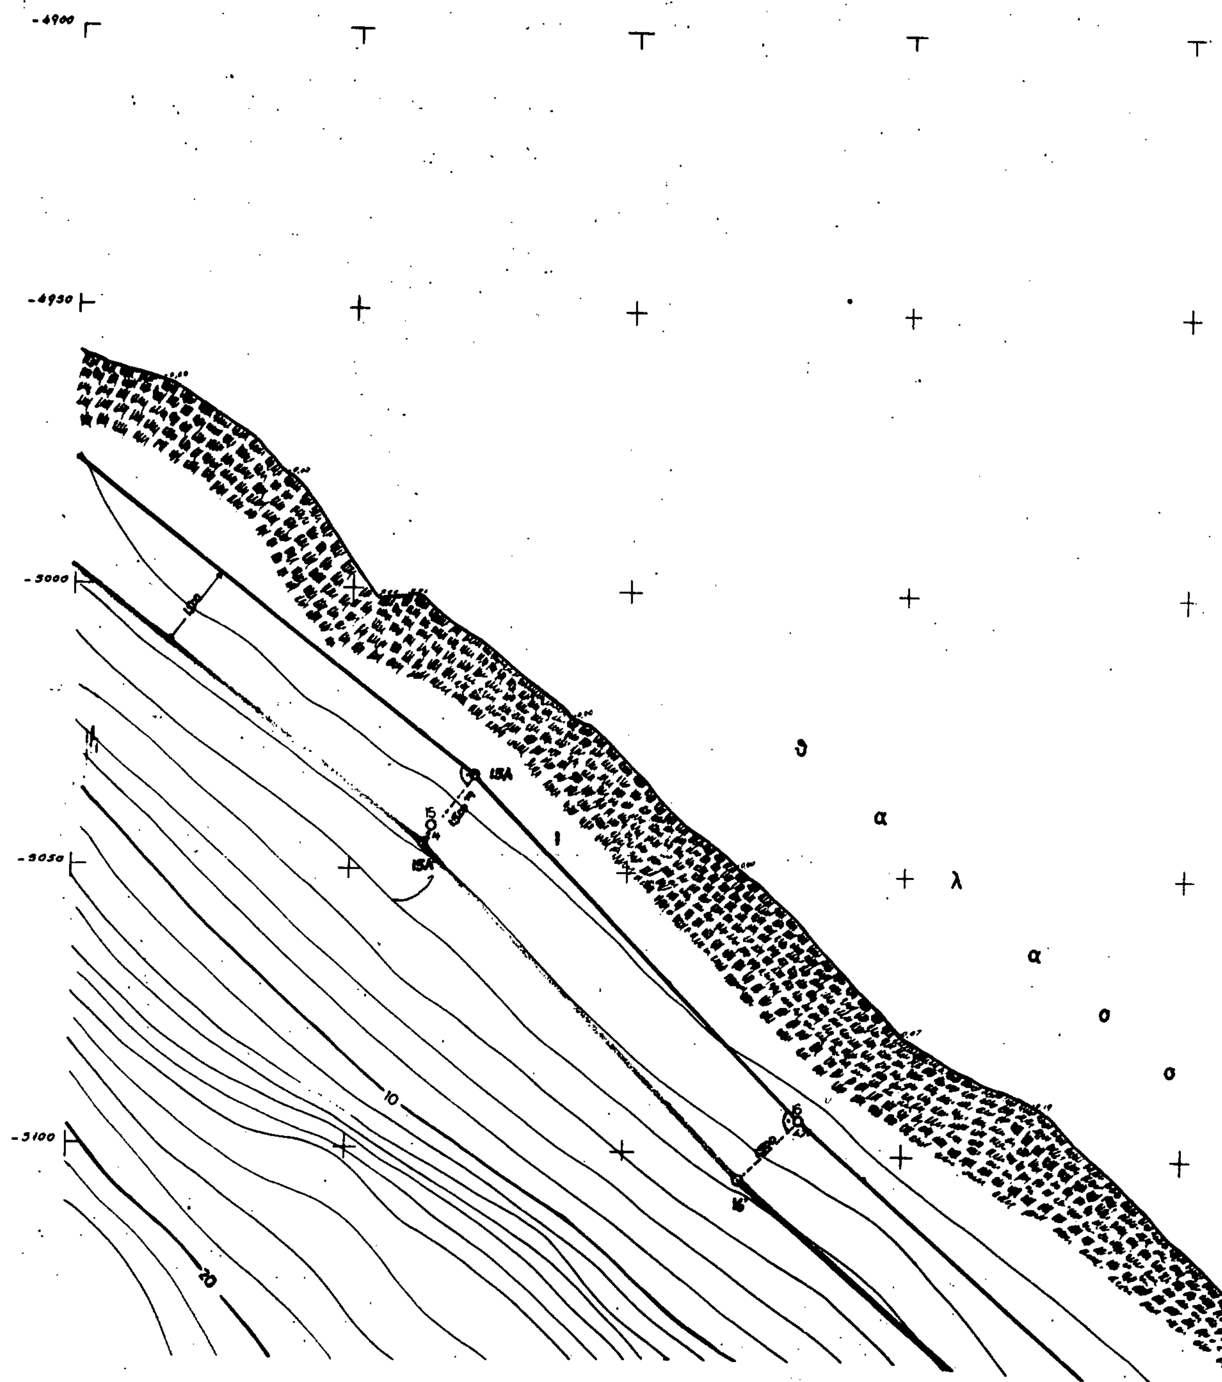
-4900
-4950
-5000
-5050
-5100
15Α
15
16
10
20
θ
α
λ
α
σ
σ

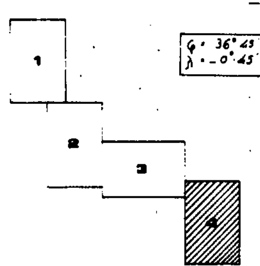

1:50.000 ΕΛΛΑΣ
1:50,000 GREECE

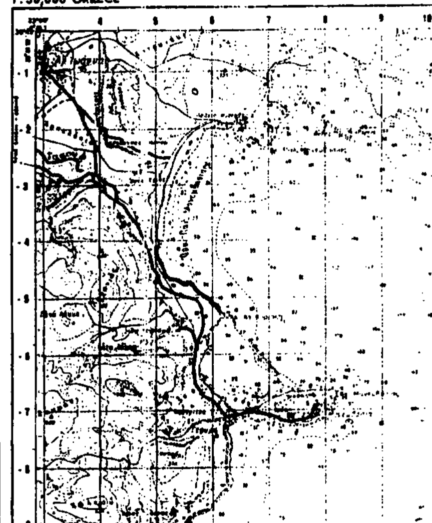

ΥΠΟΜΝΗΜΑ

- 1. Η αποτύπωση έγινε με όργανο Ε. Ο.Μ. .
- 2. Στη παραλία τέθηκαν δεκαοκτώ ορόσημα .
- 3. Συντεταγμένες οροσήμων

Α/Α	Χ	Ψ	Ζ	Α/Α	Χ	Ψ	Ζ
1	4915,49	-4058,96	1,76	10	5390,15	-4766,91	3,05
2	4918,03	-4232,65	3,68	11	5496,03	-4784,33	1,89
3	4926,56	-4306,46	4,54	12	5545,67	-4804,34	6,27
4	4965,49	-4418,67	4,79	13	5662,23	-4909,15	6,39
5	5026,12	-4496,28	3,91	14	5737,75	-4967,97	5,12
6	5062,56	-4576,96	8,56	15	5814,64	-5042,07	5,44
7	5133,36	-4693,79	2,48	16	5881,68	-5094,10	4,71
8	5240,56	-4699,28	1,58	17	5984,63	-5183,02	5,11
9	5306,21	-4709,30	2,31	18	6029,25	-5296,81	2,20


- 4. Ως ±0,00 ελήφθη η μέση στάθμη της θάλασσας .
- 5. Ισοδιάσταση ανά 1,00 μ. .
- 6. Τριγωνομετρική εξάρτηση από τα τριγωνομετρικά .
- φ. χ. Νεάπολη . △ 39 Γουλάς .


△ 43 Τσούκα .

△ 47 Καλυβάκι . △ 44 Ράχη Πύργου .

υπόμνημα συμβολισμών

△ κορυφή κυρίας οδευσης και τριγωνομετρικά	
βράχια	ισοϋψείς καμπύλες
κολωνάκι από μπετόν	
πρανές	ακτή αμμοκαλικώδης
κτίσμα	μανδρότοιχος
συρματόπλεγμα	κωματόδρομος

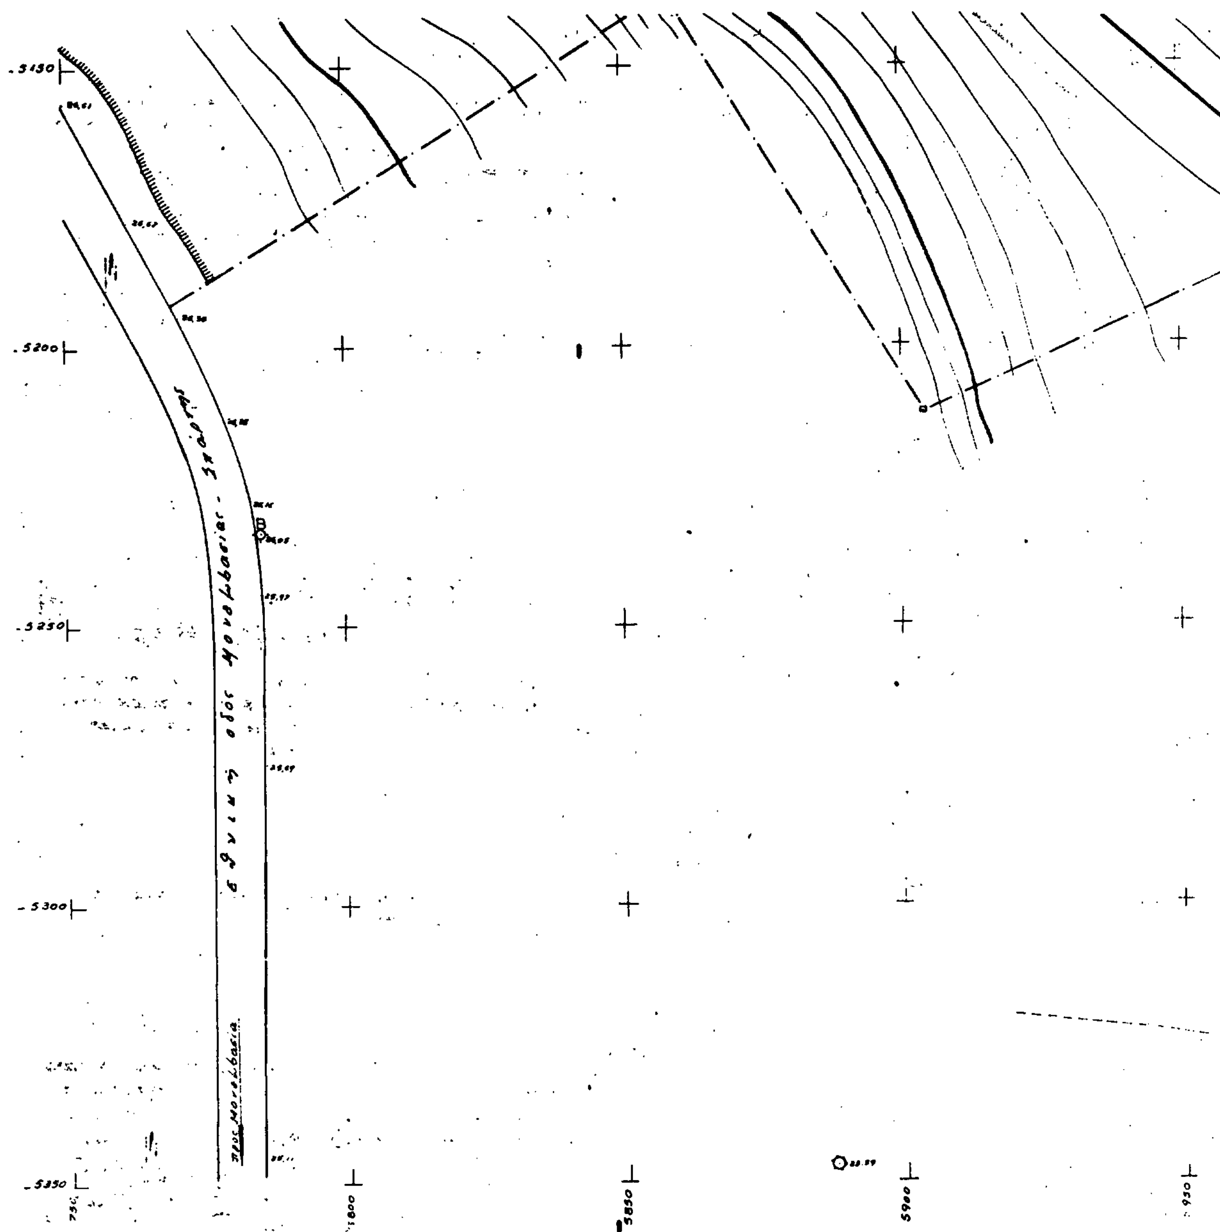
-5150
-5200
-5250
-5300
-5350
5800
5850
5900
5950
εθνική οδός Μονεμβασίας - Σπάρτης
προς Μονεμβασία

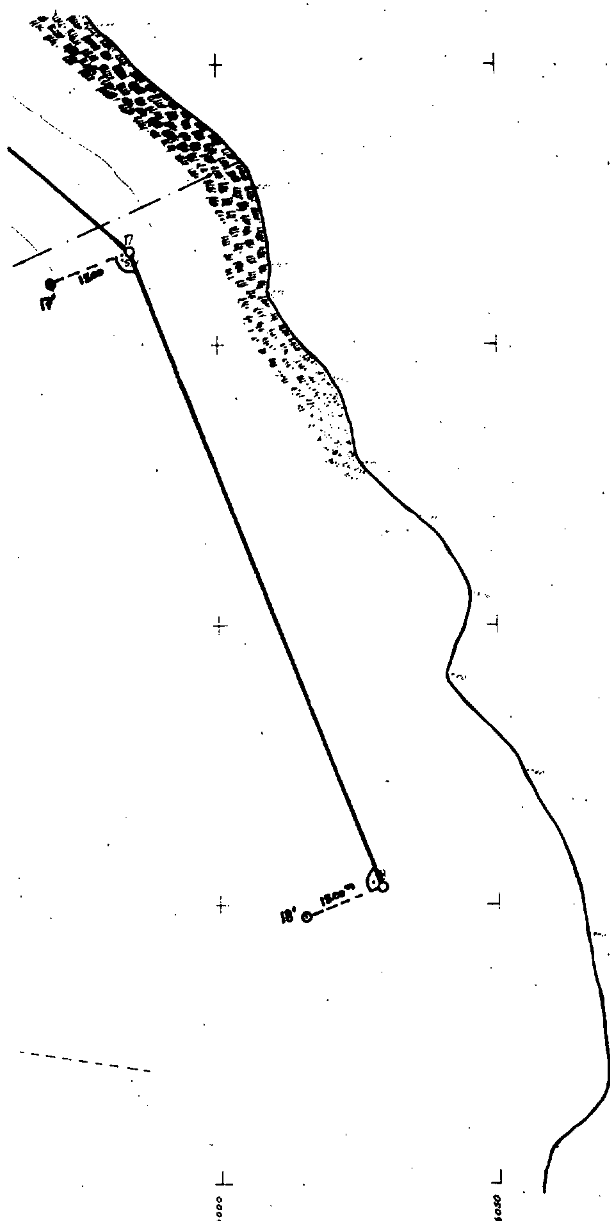

υπόμνημα επιτροπής

• 1. το παρόν τοπογραφικό διάγραμμα συνοδεύει την από ... 12-7-91... έκθεση της επιτροπής καθορισμού των ορίων του αιγιαλού, άρθρο 74 του Π.Δ. 636/77.

• 2. ——— (κόκκινη) οριογραμμή αιγιαλού.

• 3. - - - - (κίτρινη) οριογραμμή παραλίας.

• 4. οι κορυφαί των οριογραμμών εξασφαλίζονται ως σημειούνται εις το διάγραμμα δι' αποστάσεων από σταθερά σημεία.

ο πρόεδρος

τα μέλη

ΤΟΠΟΓΡΑΦΙΚΟ ΔΙΑΓΡΑΜΜΑ

ΠΑΡΑΛΙΑΚΗΣ ΖΩΝΗΣ ΠΡΟΣ ΚΑΘΟΡΙΣΜΟΝ ΟΡΙΟΓΡΑΜΜΩΝ ΑΙΓΙΑΛΟΥ & ΠΑΡΑΛΙΑΣ ΣΤΗ ΘΕΣΗ /ΑΓΙΑ ΚΥΡΙΑΚΗ - ΠΟΡΙ/ ΣΤΗ ΜΟΝΕΜΒΑΣΙΑ ΛΑΚΩΝΙΑΣ

ΚΛΙΜΑΣ 1:500

ΑΡΜΟΔΙΑ ΟΙΚΟΝΟΜΙΚΗ ΕΦΟΡΙΑ ΜΟΛΑΩΝ ΝΟΜΑΡΧΙΑΣ ΛΑΚΩΝΙΑΣ

ΑΘΗΝΑ ΣΕΠΤΕΜΒΡΙΟΣ 1990

Ο ΜΗΧΑΝΙΚΟΣ

ΣΠΑΡΤΗ 31-5-91

ελέγχθηκε για την ακρίβεια της αποτύπωσης

ΗΛΙΑΣ Π. ΔΑΛΙΑΚΗΣ

ΓΕΩΡΓΙΟΣ ΣΕΡΒΟΣ

ΧΡΗΣΤΟΣ Κ. ΧΑΣΙΑΚΟΣ
ΔΙΠΛΩΜ. ΠΟΛΙΤΙΚΟΣ ΜΗΧΑΝΙΚΟΣ
ΕΘΝΙΚΟΥ ΜΕΤΣΟΒΙΟΥ ΠΟΛΥΤΕΧΝΕΙΟΥ

Αριθ. 218 (2)

Κήρυξη αναγκαστικής απαλ/σης για τη δημιουργία χώρου κατασκευής των οικίσκων γεωτρήσεων ΒΝ,Μ, Αγ. Λουκά, Λ3, D58, Λ2, D49 και των δεξαμενών Μ, Λ και Κριτσάς του έργου «Εγγειοβελτικά έργα από γεωτρήσεις Λακωνίων «Α' Φάση στο Ν. Λασιθίου.

Ο ΝΟΜΑΡΧΗΣ ΛΑΣΙΘΙΟΥ

Έχοντας υπόψη:

1) Τις διατάξεις του Ν. 3200/55 «Περί διοικητικής αποκεντρώσεως» σε συνδιασμό με τις διατάξεις του Ν.Δ. 532/70 «Περί συμπληρώσεως των διατάξεων περί διοικητικής αποκεντρώσεως».

2) Τις διατάξεις του Ν.Δ. 797/71 «Περί αναγκαστικών απαλλοτριώσεων» σε συνδιασμό με τις διατάξεις του Β.Δ. 139/71 «Περί της αρμοδιότητας των Νομαρχών προς κήρυξη αναγκαστικών τινων απαλλοτριώσεων».

3) Τις διατάξεις του άρθρ. 33 του Ν.Δ. 3881/1958 «Περί έργων εγγείων Βελτιώσεων».

4) Το έγγραφο του τμήματος Εγγείων Βελτιώσεων Νομαρχίας Λασιθίου αριθμ. 465/9.2.1993, αποφασίζουμε:

Κηρύσσουμε την αναγκαστική απαλλοτρίωση για λόγους δημόσιας ωφέλειας και ειδικότερα για τη δημιουργία χώρου κατασκευής των οικίσκων γεωτρήσεων ΒΝ, Μ, Αγ. Λουκά, Λ3, D58, Λ2, D49, και των δεξαμενών Μ,Λ και Κριτσάς του έργου «Εγγειοβελτικά έργα από γεωτρήσεις Λακωνίων «Α' Φάση, έκτασης συνολικού εμβαδού 10.137 Μ2 όπως η έκταση τούτη απεικονίζεται στο κτηματολογικό πίνακα που συνέταξε στις 19.2.93 ο επιβλέπων μηχανικός Κων/νος Χειμωνάκης και θεώρησε ο Ιωάννης Πεδιαδίτης πολιτικός μηχανικός του τμήματος Εγγείων Βελτιώσεων Ν. Λασιθίου καθώς και στα αντίσχοιχα κτηματολογικά διαγράμματα (συν. 10) με κλίμακα 1:200.

Η απαλ/ση κηρύσσεται υπέρ του Δημοσίου και με δαπάνη του, που θα αντιμετωπιστεί από τις πιστώσεις του έργου με Κ.Α. 8681600 της ΣΑΕ 081.

Η δαπάνη αποζημιώσεως ανέρχεται βάσει του πίνακα προεκτιμήσεως στο ποσό των 13.990.530 δραχ.

Επί της απαλλοτριουμένης εκτάσεως δικαιώματα κυριότητας διεκδικούν οι: Κληρονόμοι Κουτσάκη, Μακράκης Ιωάννης του Νικ., Κληρονόμοι Γεωργ. Καραβέλα κ.λπ.

Η απόφαση αυτή να δημοσιευθεί στην Εφημερίδα της Κυβερνήσεως.

Αγ. Νικόλαος, 18 Μαρτίου 1993

Ο Νομάρχης

Κ. ΧΑΤΖΗΔΑΚΗΣ

ΑΠΟ ΤΟ ΕΘΝΙΚΟ ΤΥΠΟΓΡΑΦΕΙΟ